


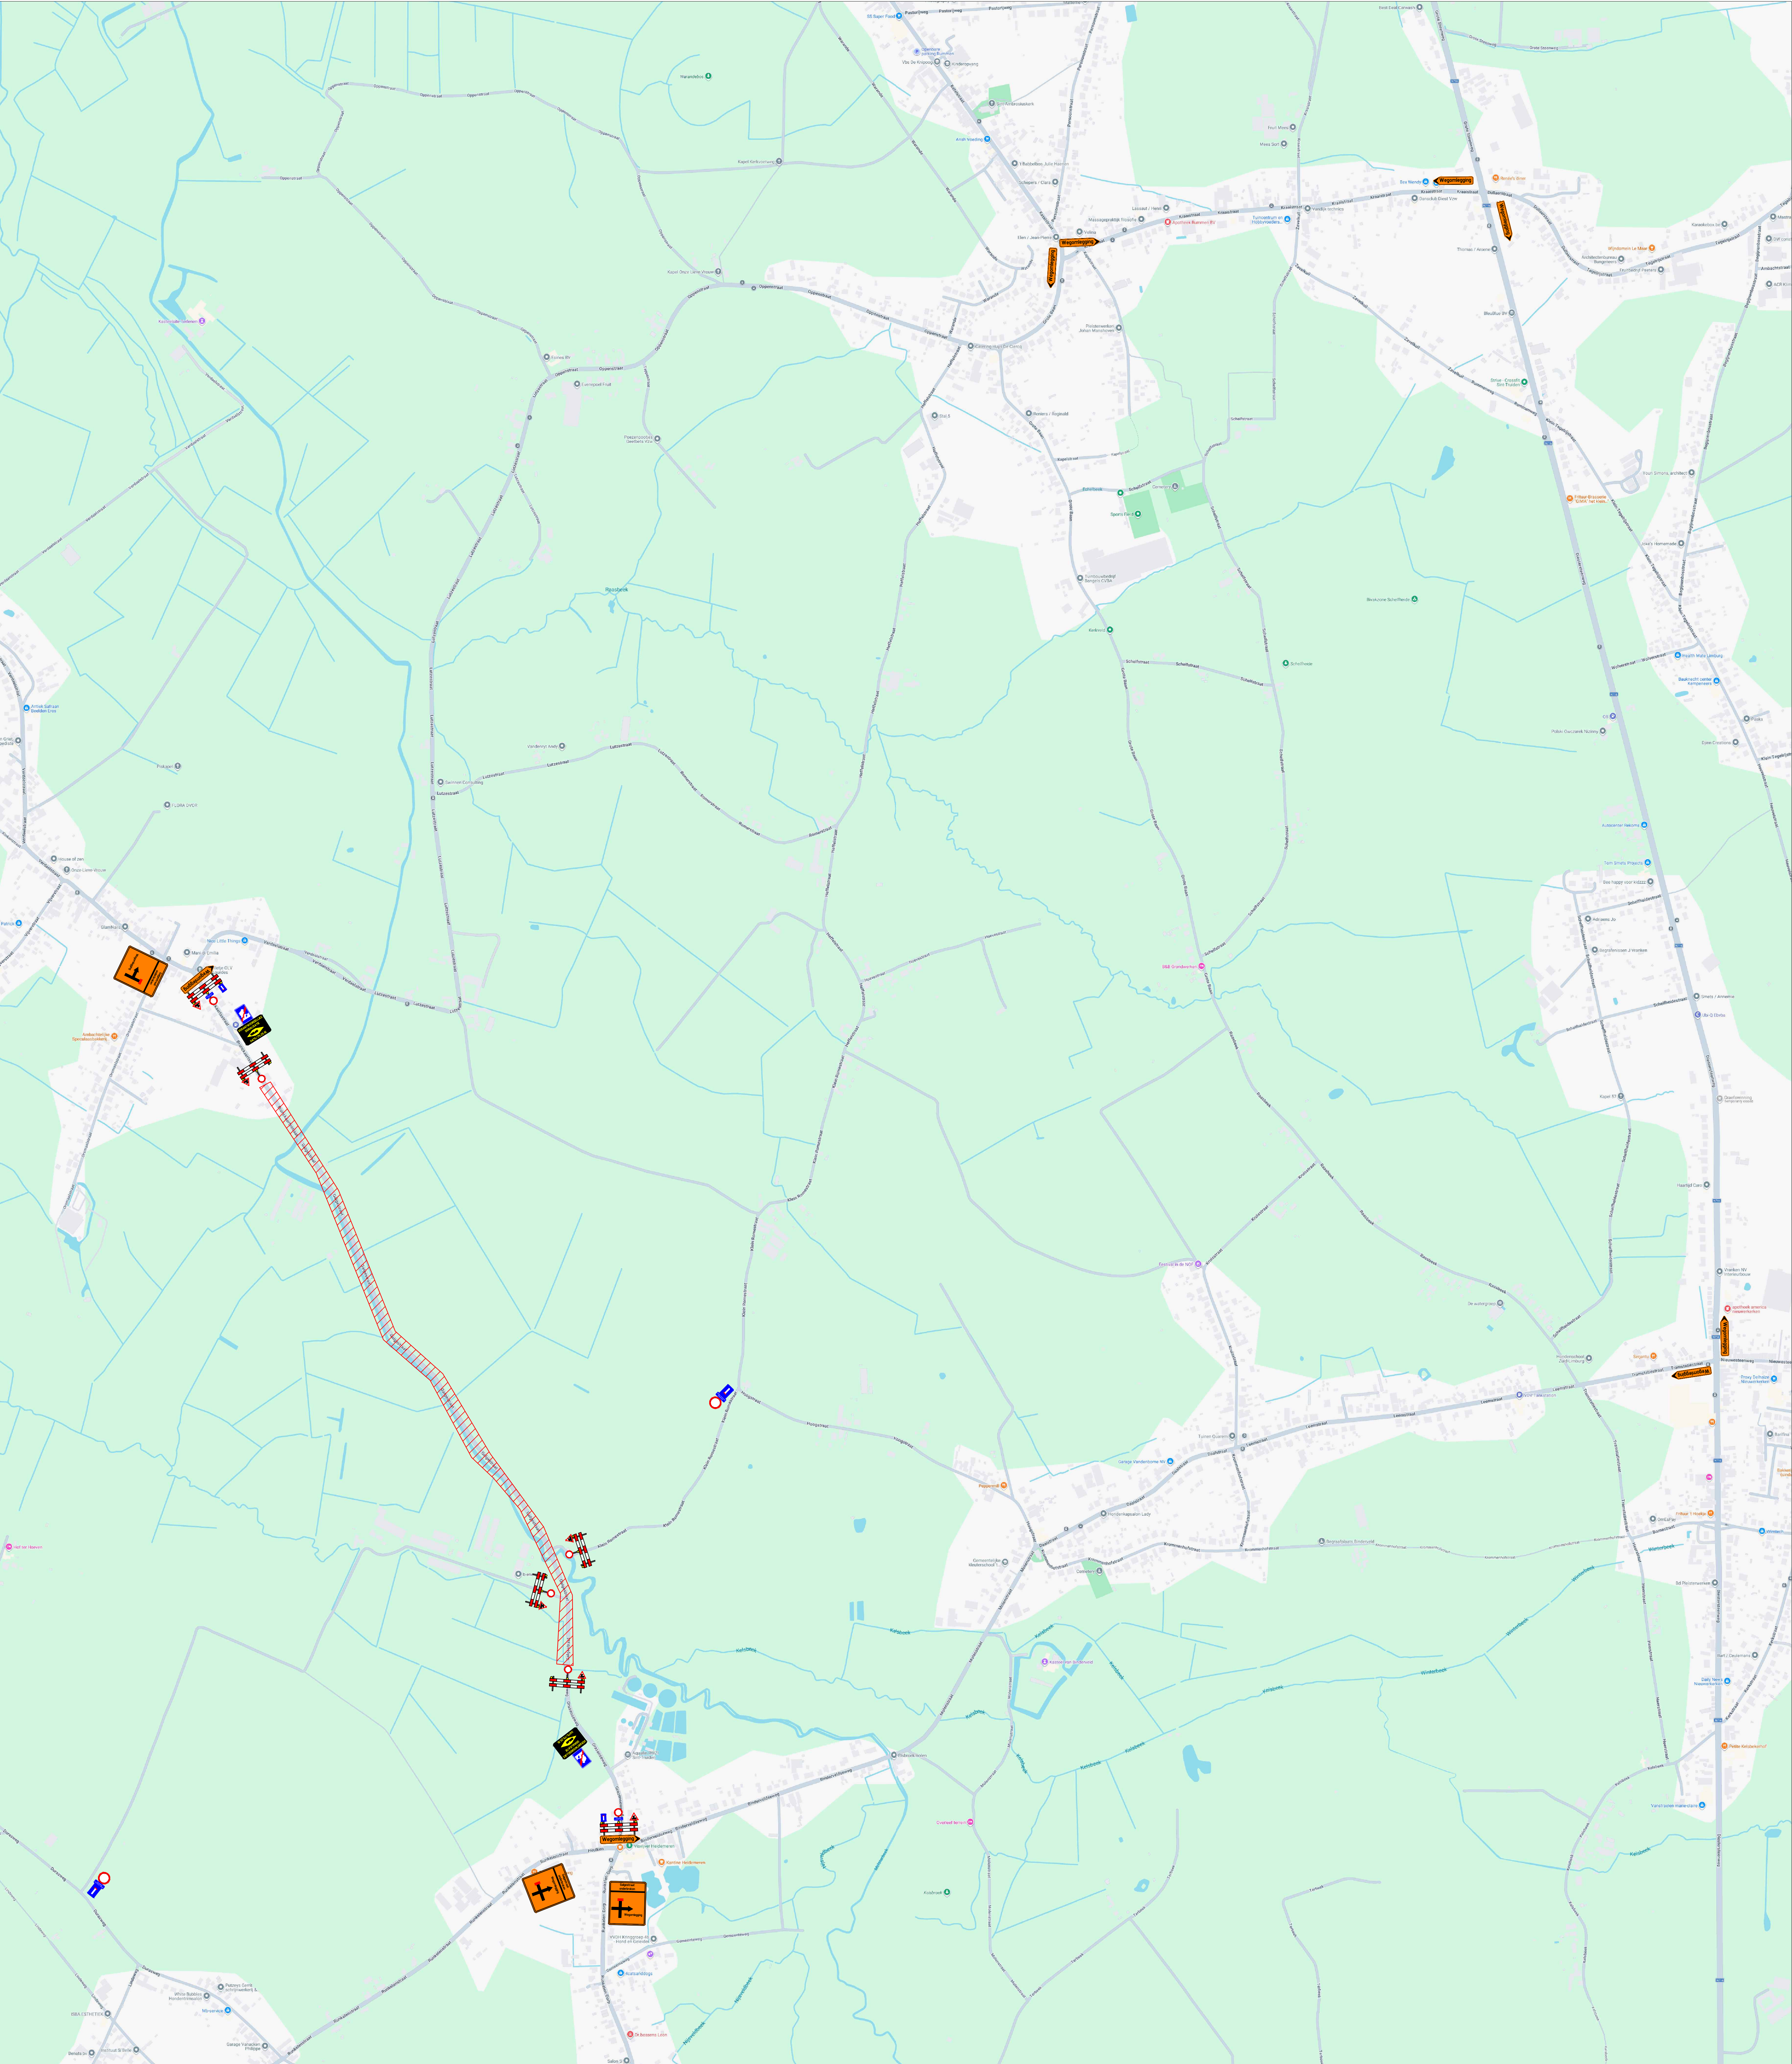

Verantwoordelijke signalisatie:
Colas Noord nv
Dellestraat 25
3550 Heuden-Zolder

Afdeling SIGNALISATIE
Matti Teniers Mob.: (0471) 10.19.99
Mail: matti.teniers@colas.be
Permanentie: (0475) 75 25 16

Het plaatsen van bestendige wegsignalisatie en het regelen van het verkeer gebeurt zoals voorzien bij het M.B. VAN 7 MEI 1999 Hoofdstuk 1 Art 2 tot en met 7 en rekening houdend met:

- M.B. VAN 11 OKTOBER 1976 "Schikking betreffende de minimum afmetingen en bijzondere plaatsingsvoorwaarden van de verkeerstekens en bijkomende borden
- K.B. VAN 1 DECEMBER 1975 "Signaleren der werken en de verkeersbelemmering. Het afsluiten van volgende wegen, met bijgevoegde omleidingsweg.

Luchtleidingen voor de verlichting van signalisatie wordt geplaatst op een vrije hoogte van 4m80.

**Colas Noord nv**
Dellestraat 25
3550 HEUDEN-ZOLDER
Tel.: (013) 67 93 00
Mail: coost@colas.be
www.colas.be

Ontworpen en getekend door : dienst Signalisatie
naam : Matti Teniers

Bouwheer, opdrachtgevers :
Studiebureau :

Provincie: Vlaams-Brabant
Stad/Gemeente: Geetbets

PROJECT:
Opwaardering van de Melsterbeek en heraanleg van de Galgestraat

**Signalisatieplan:
Fase 1 Galgestraat -
afgesloten**

Interne vrijgave :
Signalisatie:
(adjunct-/hoofd-/werfleider: HT XX DE
Gezien en goedgekeurd :
zie bijbehorende vergunning

Geldigverklaring (adjunct-/hoofd-/werfleider:
Zie plannelijst signalisatie
(G:\Signalisatie\Plannelijst\SIGNALISATIE filialen.xls)

Werkleider: Steven Delgouffe
GSM: 0475/86.02.09

Plannr. : NR25023OR/S002.01/01-00

Index	Datum	Wijziging

Schaal :
Afm. plan : 914x1000mm
Datum : 11/06/2026
Besteknr. :