


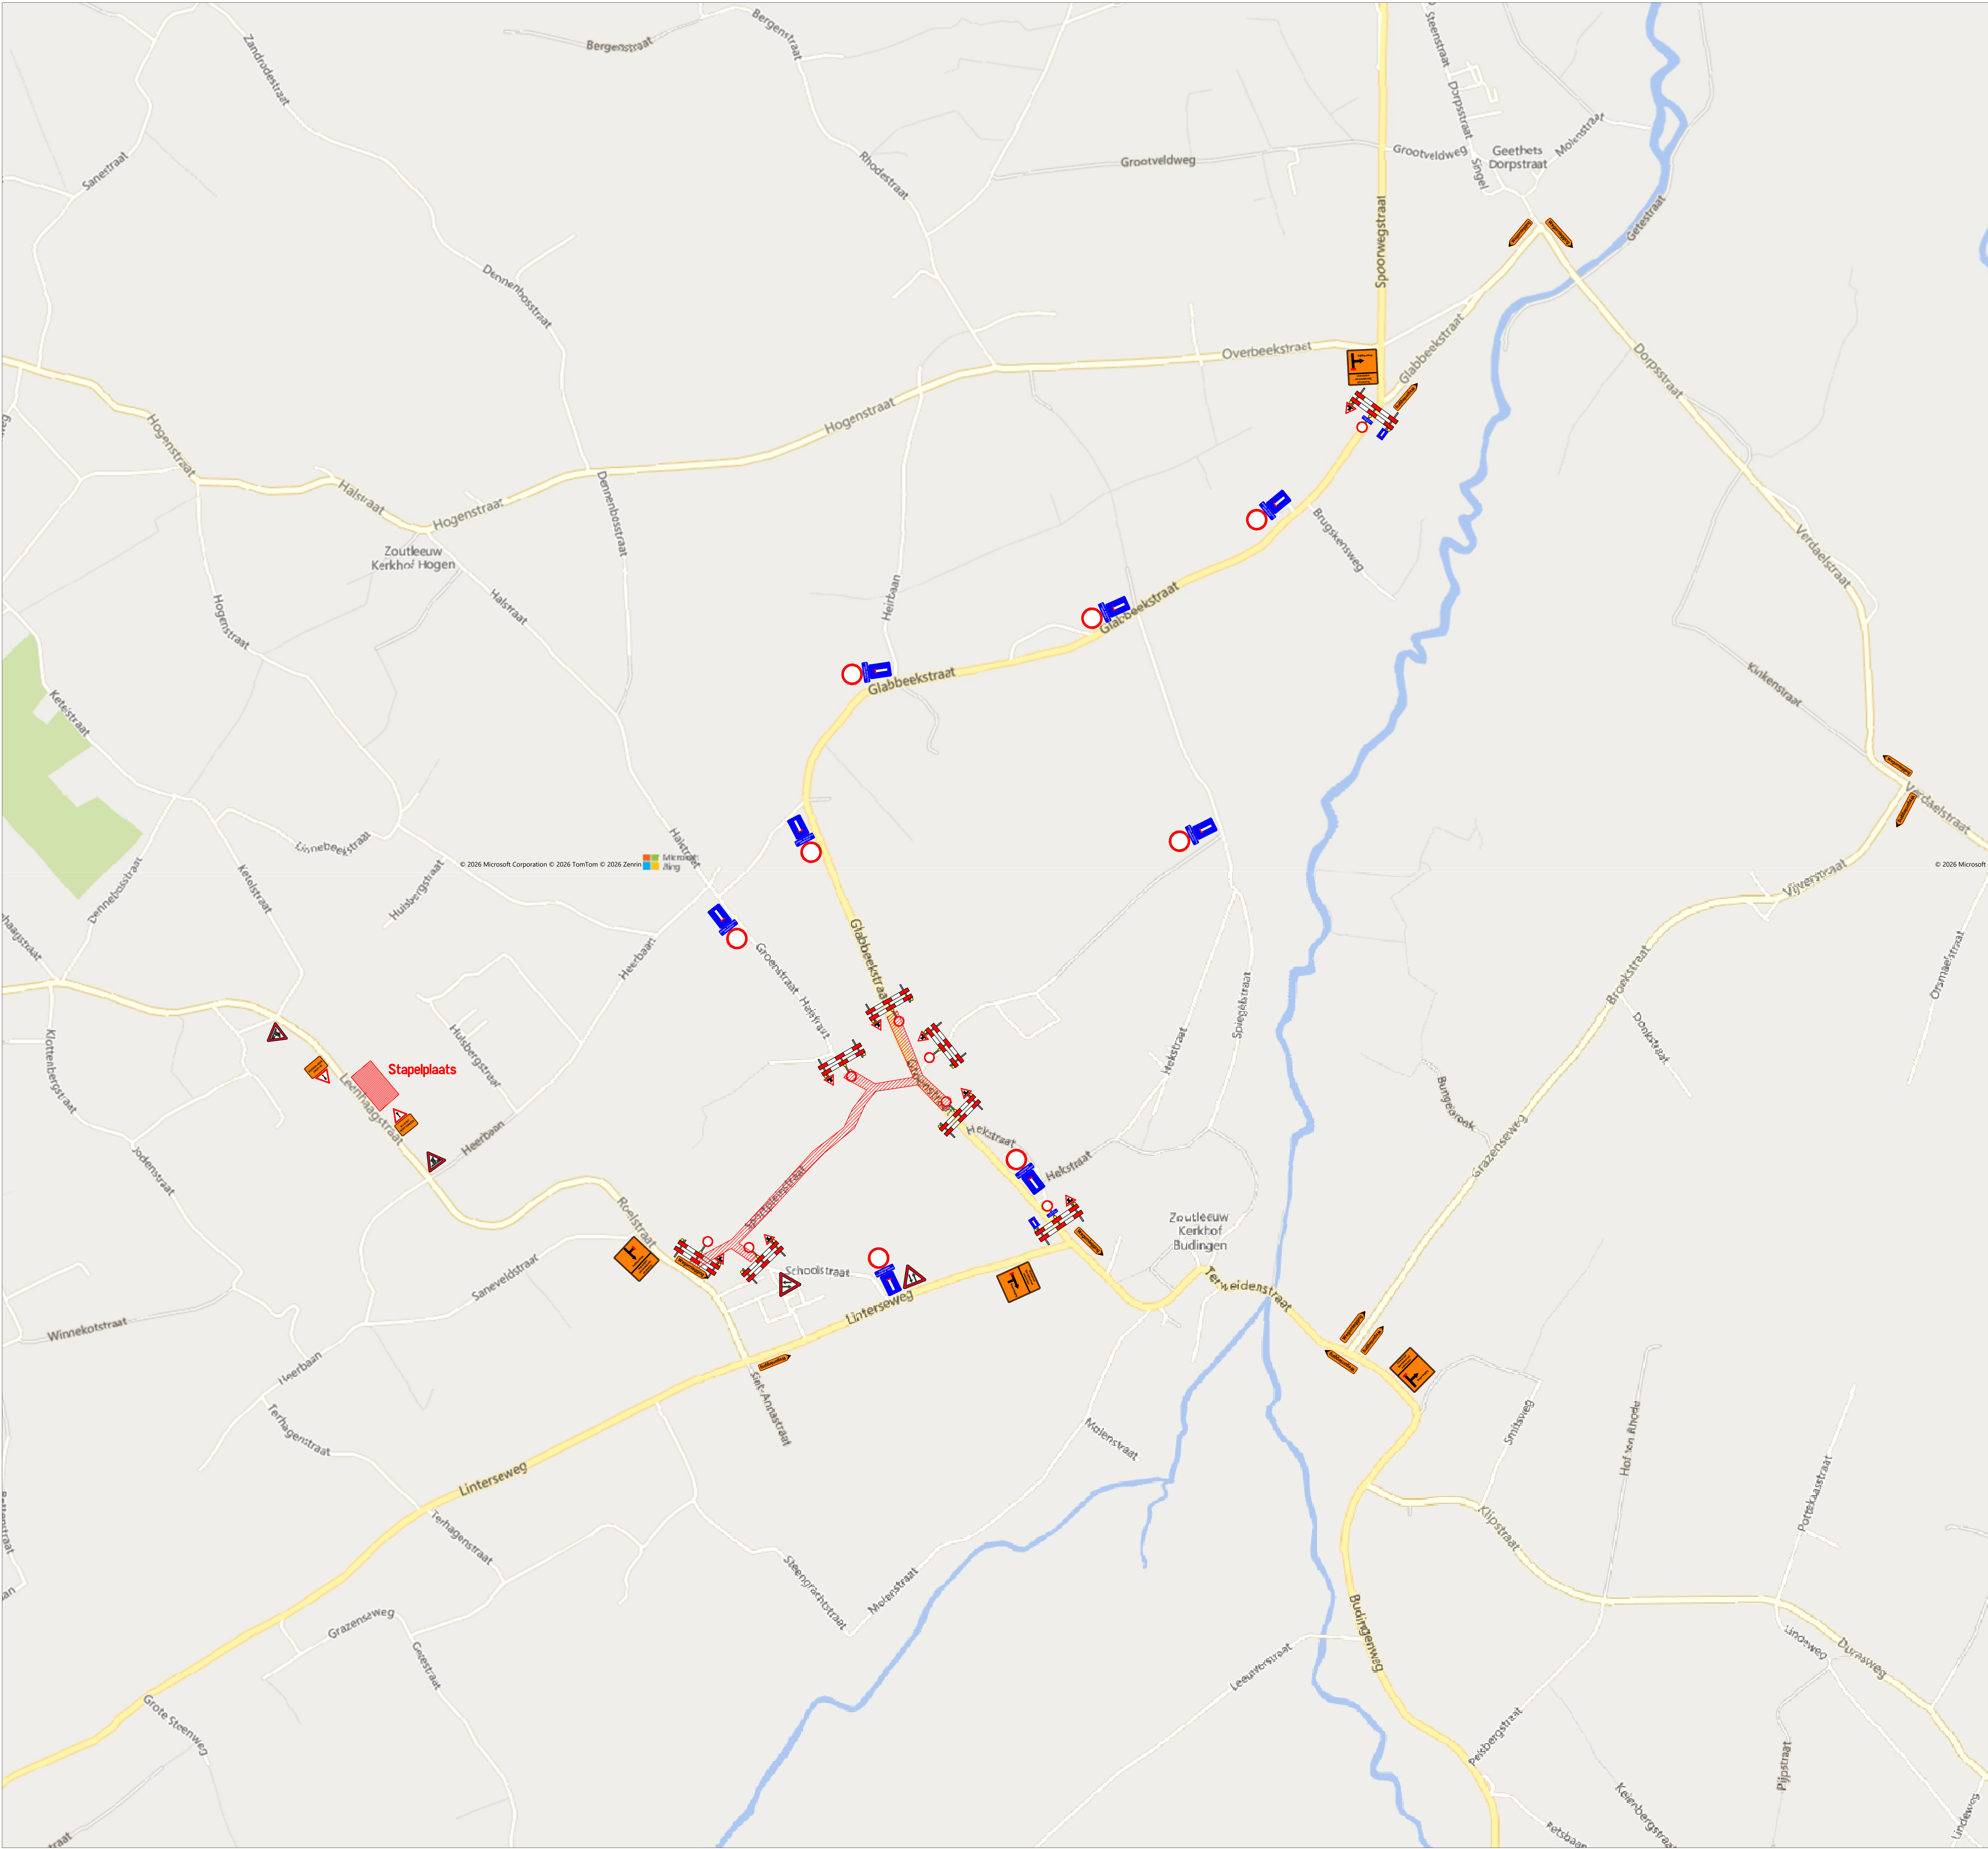

Verantwoordelijke signalisatie:
Colas Noord nv
Dellestraat 25
3550 Heuden-Zolder

Afdeling SIGNALISATIE
Matti Teniers Mob.: (0471) 10.19.99
Mail: matti.teniers@colas.be
Permanentie: (0475) 75 25 16

Het plaatsen van bestendige wegsignalisatie en het regelen van het verkeer gebeurt zoals voorzien bij het M.B. VAN 7 MEI 1999 Hoofdstuk I Art 2 tot en met 7 en rekening houdend met:

-M.B. VAN 11 OKTOBER 1976 "Schikking betreffende de minimum afmetingen en bijzondere plaatsingsvoorwaarden van de verkeersborden en bijkomende borden
-K.B. VAN 1 DECEMBER 1975 "Signalen der verkeer en de verkeersborden
Het afsluiten van volgende wegen, met bijgevoegde omleidingsweg.
Luchtleidingen voor de verlichting van signalisatie
wordt geplaatst op een vrije hoogte van 4m80.

Colas Noord nv
Dellestraat 25
3550 HEUDEN-ZOLDER
Tel: 013 67 93 00
Mail: oost@colas.be
www.colas.be

Ontworpen en getekend door :
naam : Matti Teniers

dienst Signalisatie

Bouwheer, opdrachtgevers :
Studiebureau :

Provincie: Vlaams-Brabant
Stad/Gemeente: Zoutleeuw
PROJECT: Collector Roelbeek

Signalisatieplan:
Fase 1+2

Interne vrijgave :
Signalisatie: HT X
(adjunct-/hoofd-)werflieder: SO X
Gezien en goedgekeurd :
zie bijbehorende vergoeding
Geldigverklaring (adjunct-/hoofd-)werflieder:
Zie plannetijdsignalisatie
(G: Signalsabot/PlannetijdsIGNALISATIE filalen.xls)
Werflieder: Steven Delgouffe
GSM: 0475/86.02.09

Plannr. : NR25022OR/S001.01/01-00
Index Datum Wijziging

Schaal :
Afm. plan : 914x1200mm
Datum : 01/06/2026
Besteknr. :