



# De Watergroep - Geetbets Dennenbosstraat Getekend door AH Group bv

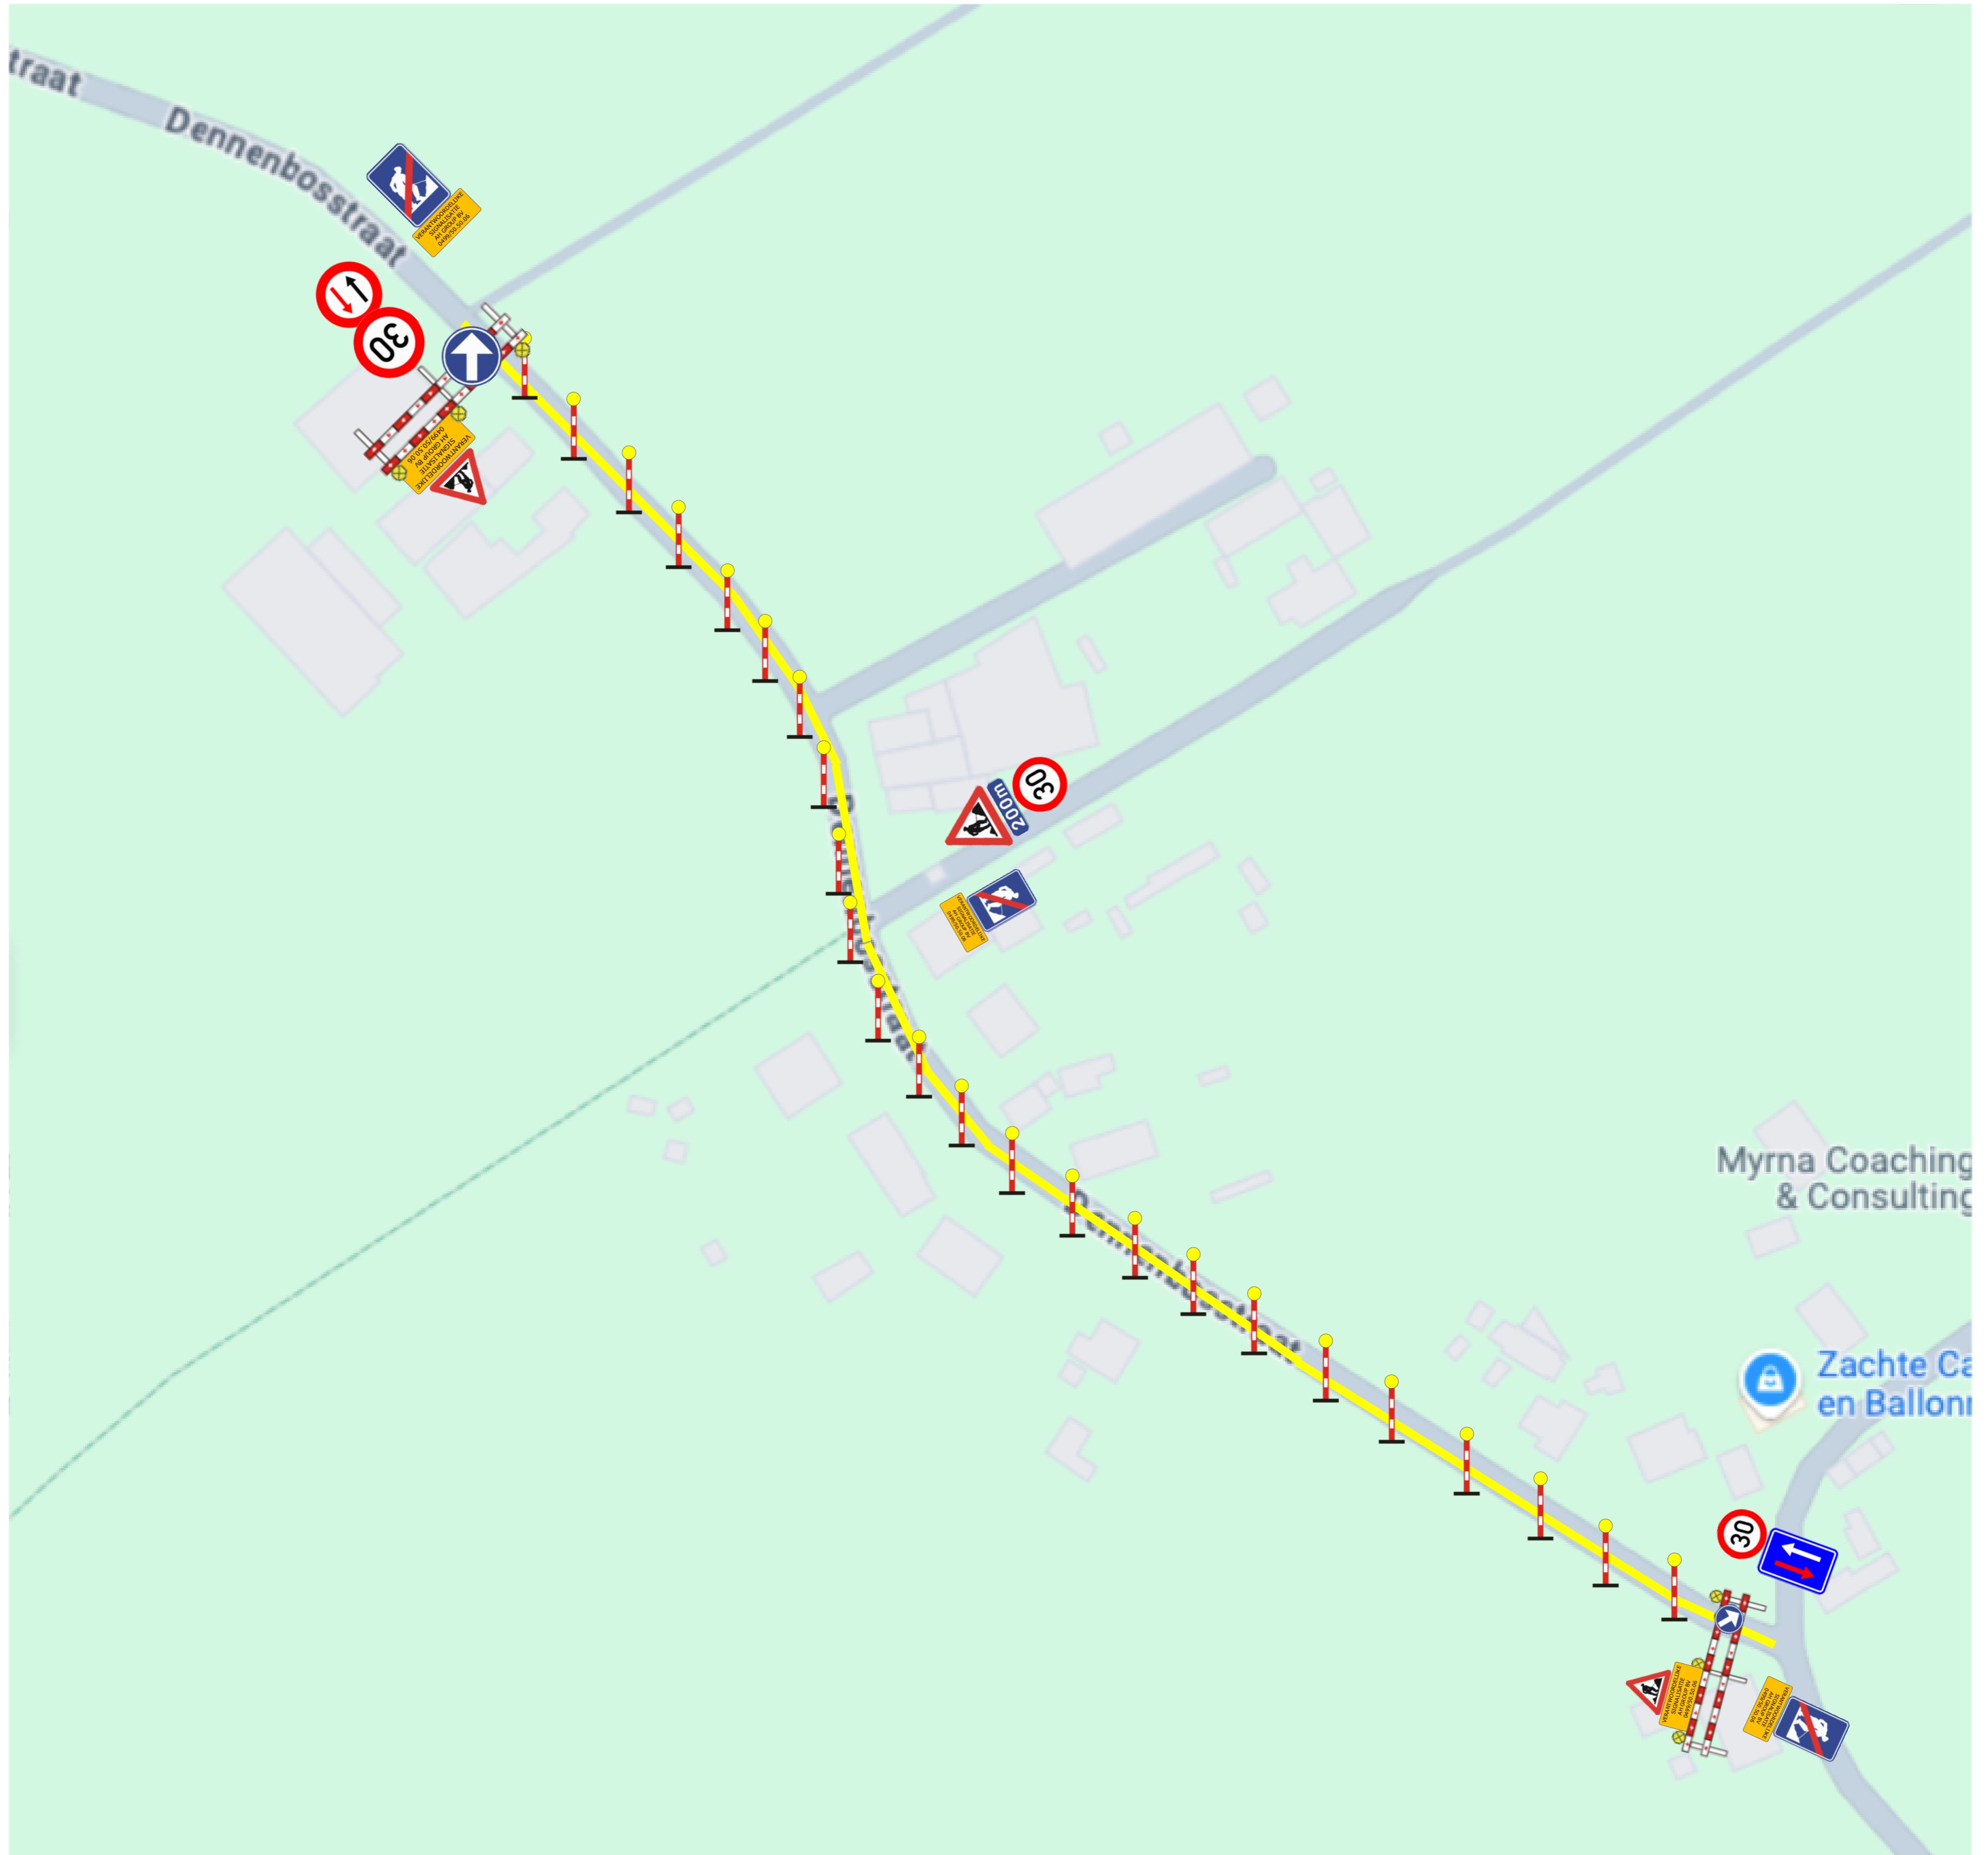

**— Werkzone**  
**Getekend door**  
**AH Group BV**  
**07/01/2025**

# De Watergroep - Geetbets Dennenbosstraat wegomleiding Getekend door AH Group bv 28/01/2025

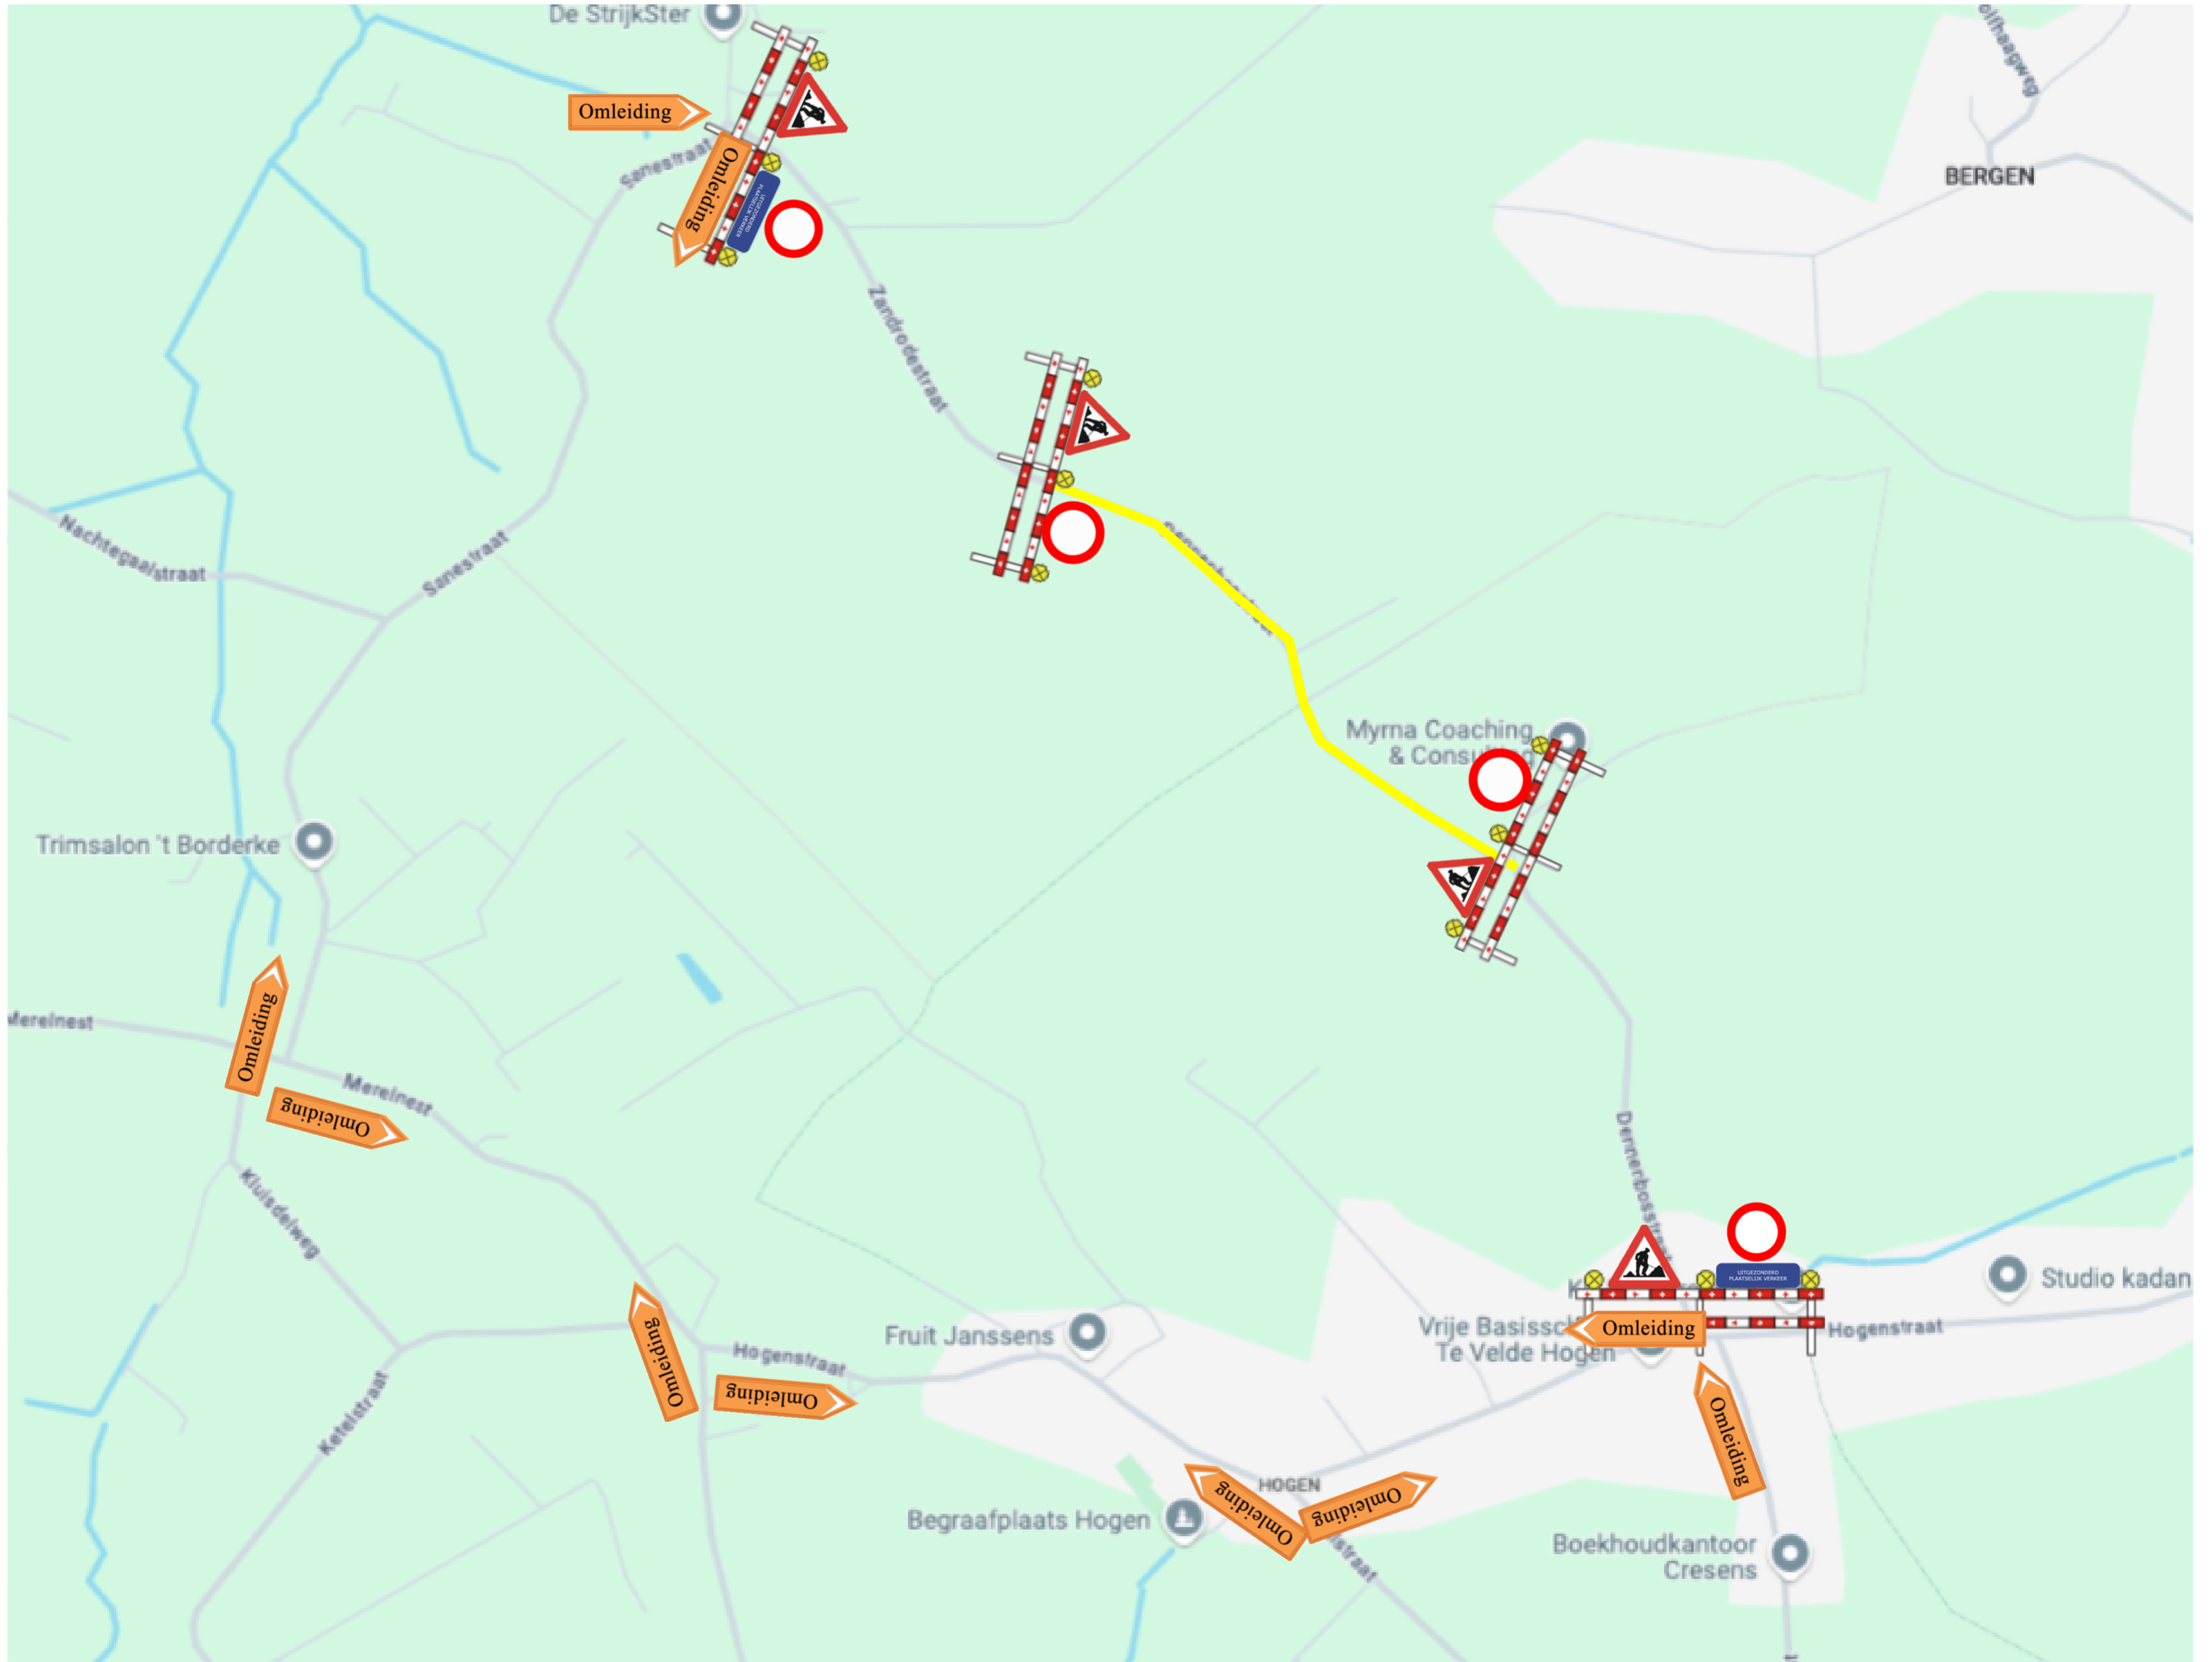

## Legende

 Werkzone

# De Watergroep - Geetbets Dennenbosstraat werfzone Getekend door AH Group bv



 **Werfzone**  
**Getekend door**  
**AH Group BV**  
**07/01/2025**