


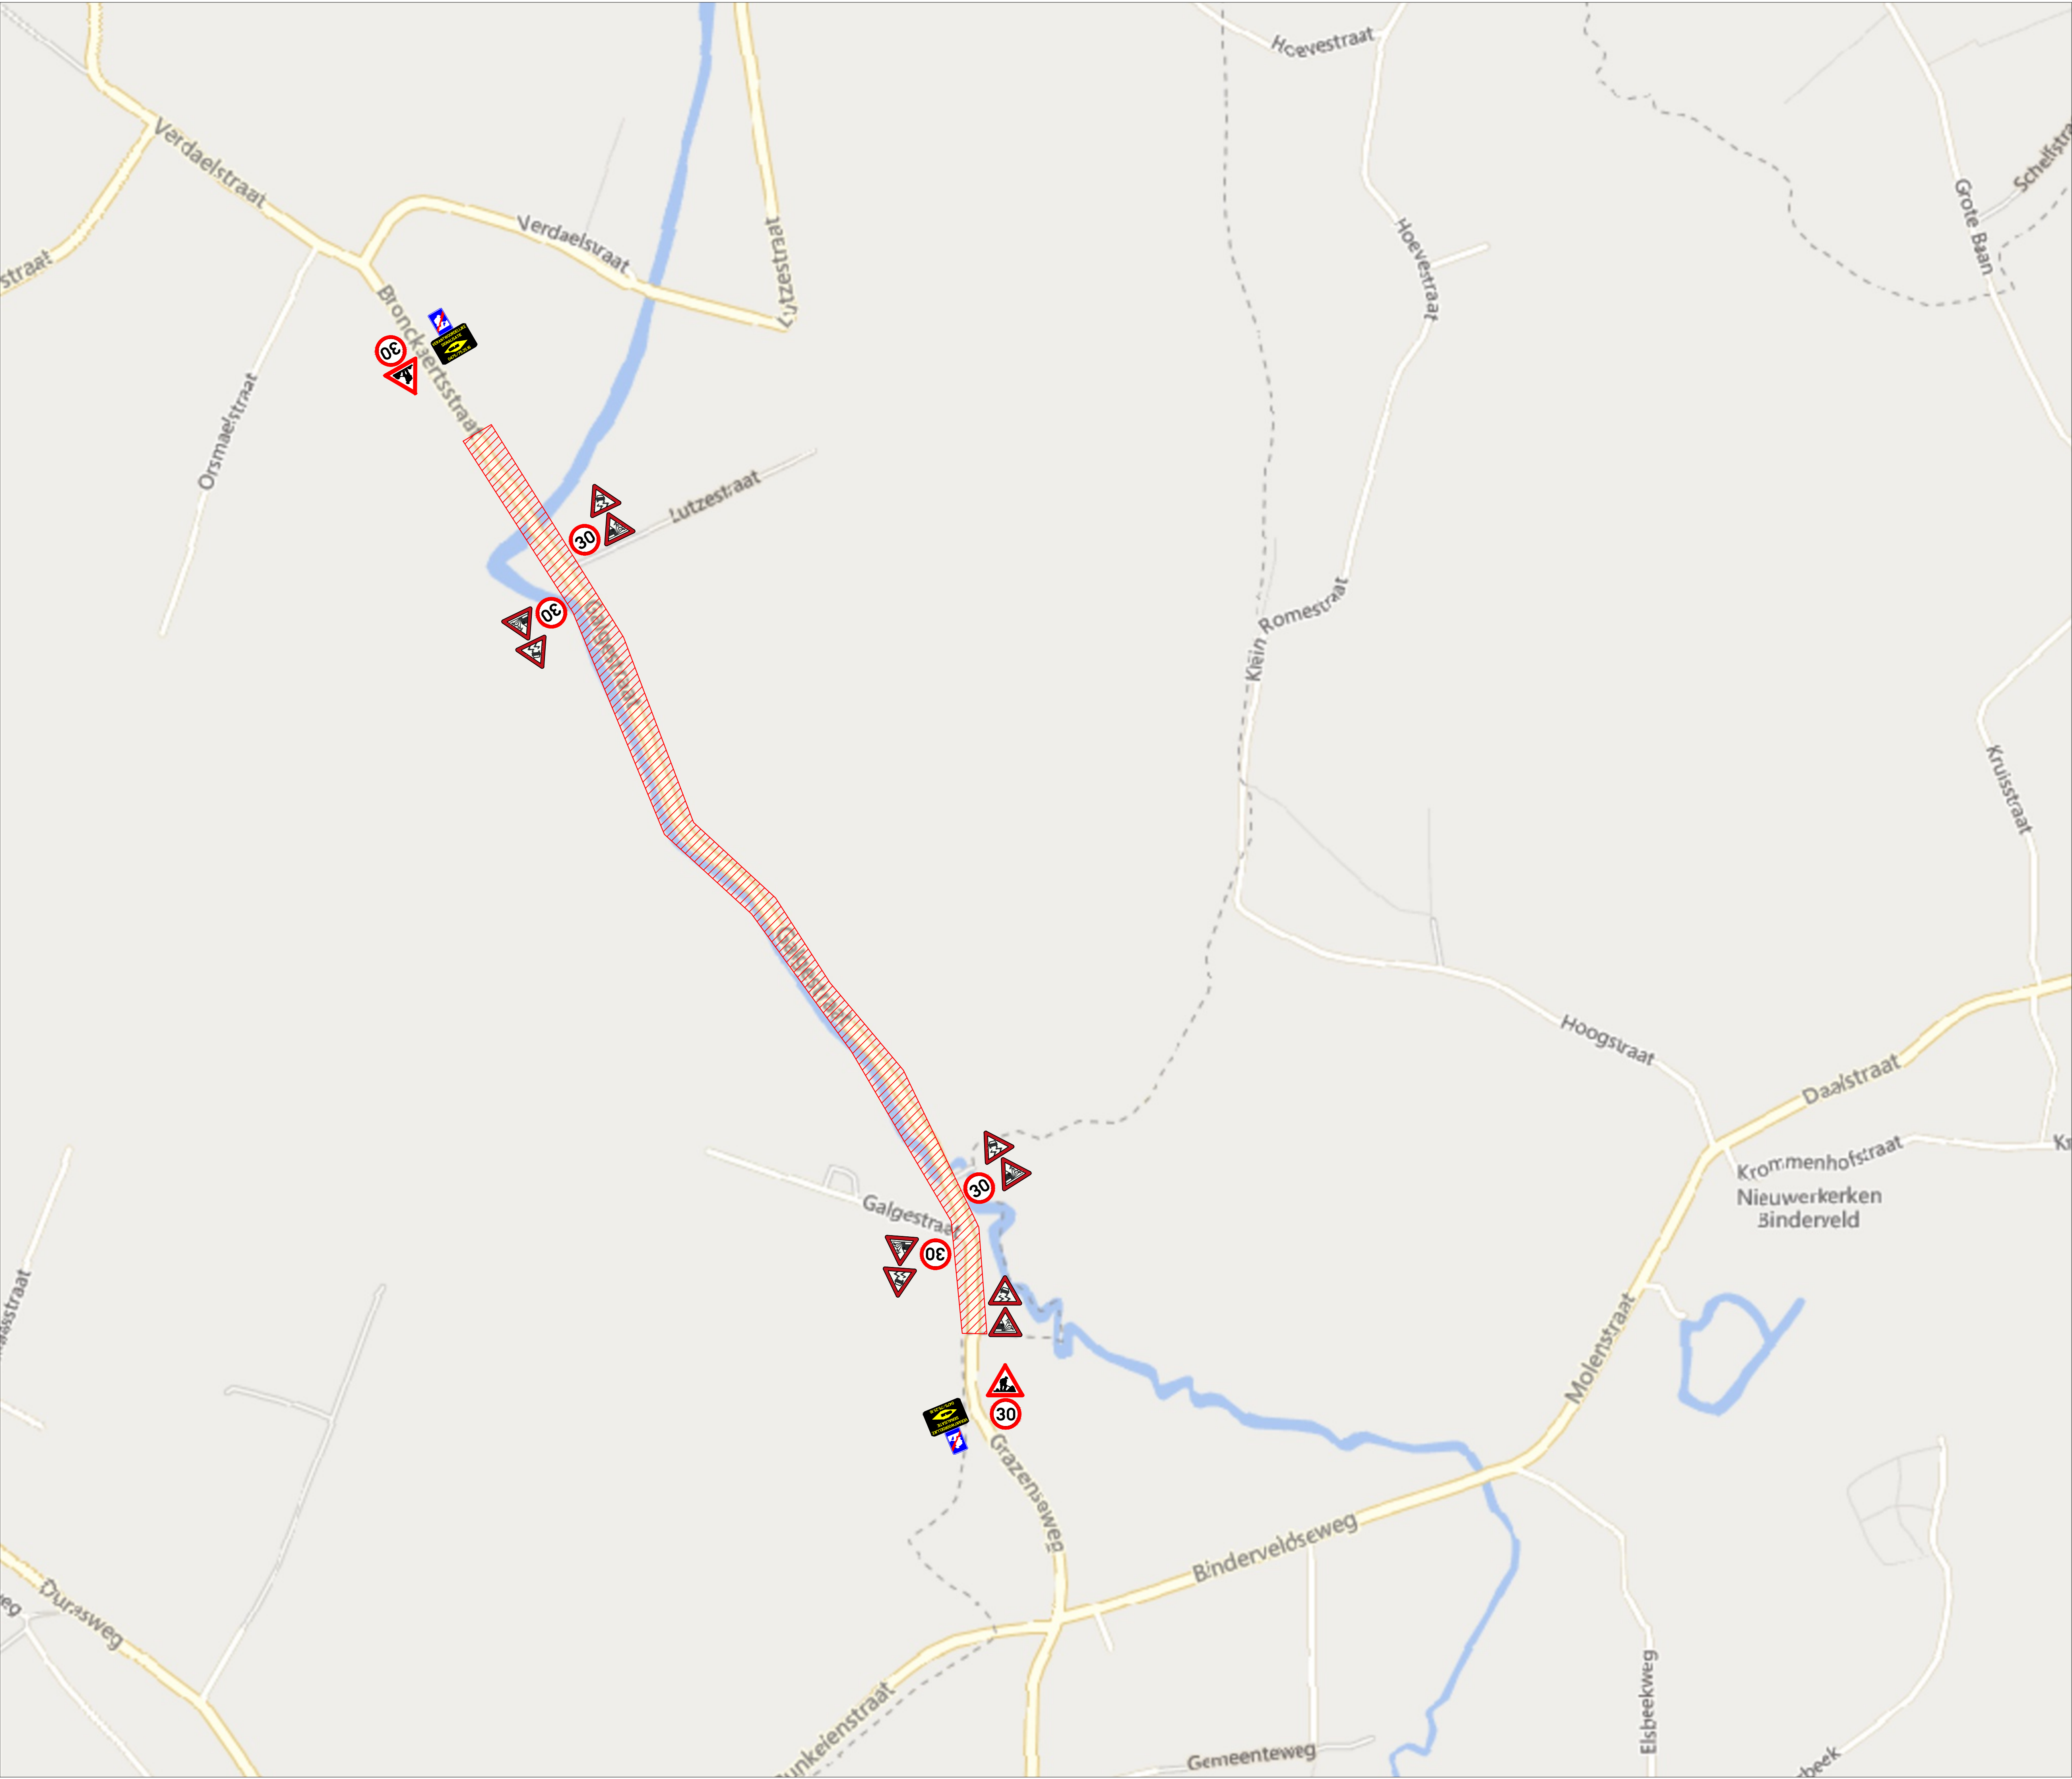

Verantwoordelijke signalisatie:	Afdeling SIGNALISATIE
Colas Noord nv	Matti Teniers Mob.: (0471) 10.19.99
Dellestraat 25	Mail: matti.teniers@colas.be
3550 Heuden-Zolder	Permanentie: (0475) 75 25 16

Het plaatsen van bestendige wegsignalisatie en het regelen van het verkeer gebeurt zoals voorzien bij het M.B. VAN 7 MEI 1999 Hoofdstuk I Art 2 tot en met 7 en rekening houdend met:

- M.B. VAN 11 OKTOBER 1976 "Schikking betreffende de minimum afmetingen en bijzondere plaatsingsvoorwaarden van de verkeerstekens en bijkomende borden
- K.B. VAN 1 DECEMBER 1975 "Signaleren der werken en de verkeersbelemmering. Het afsluiten van volgende wegen, met bijgevoegde omleidingsweg.

Luchtleidingen voor de verlichting van signalisatie wordt geplaatst op een vrije hoogte van 4m60.



Colas Noord nv

Dellestraat 25
3550 HEUSDEN-ZOLDER
Tel.: (013) 67 93 00
Mail: oost@colas.be
www.colas.be

Ontworpen en getekend door :	dienst Signalisatie
naam :	Matti Teniers

Bouwheer, opdrachtgevers :	Studiebureau :	Provincie: Vlaams-Brabant Stad/Gemeente: Geetbets
		PROJECT: Opwaardering van de Melsterbeek en heraanleg van de Galgestraat

Signalisatieplan:
Fase 1 Galgestraat

Interne vrijgave :	Plannr. : NR25023OR/S001.01/01-00		
Signalisatie:	MT	xx	
(adjunct-/hoofd-)werfleider:	xx	xx	
Gezien en goedgekeurd :			
zie bijbehorende vergunning			
Geldigverklaring (adjunct-/hoofd-)werfleider:			
Zie plannenlijst signalisatie (G:\Signalisatie\Plannenlijst\SIGNALISATIE filialen.xls)			
Werkleider: Steven Delgouffe			
GSM: 0479/86.02.09			

Schaal :	Afm. plan : 914x600mm	Datum : 01/06/2026	Besteknr. :
----------	-----------------------	--------------------	-------------