


Signalisatie plan

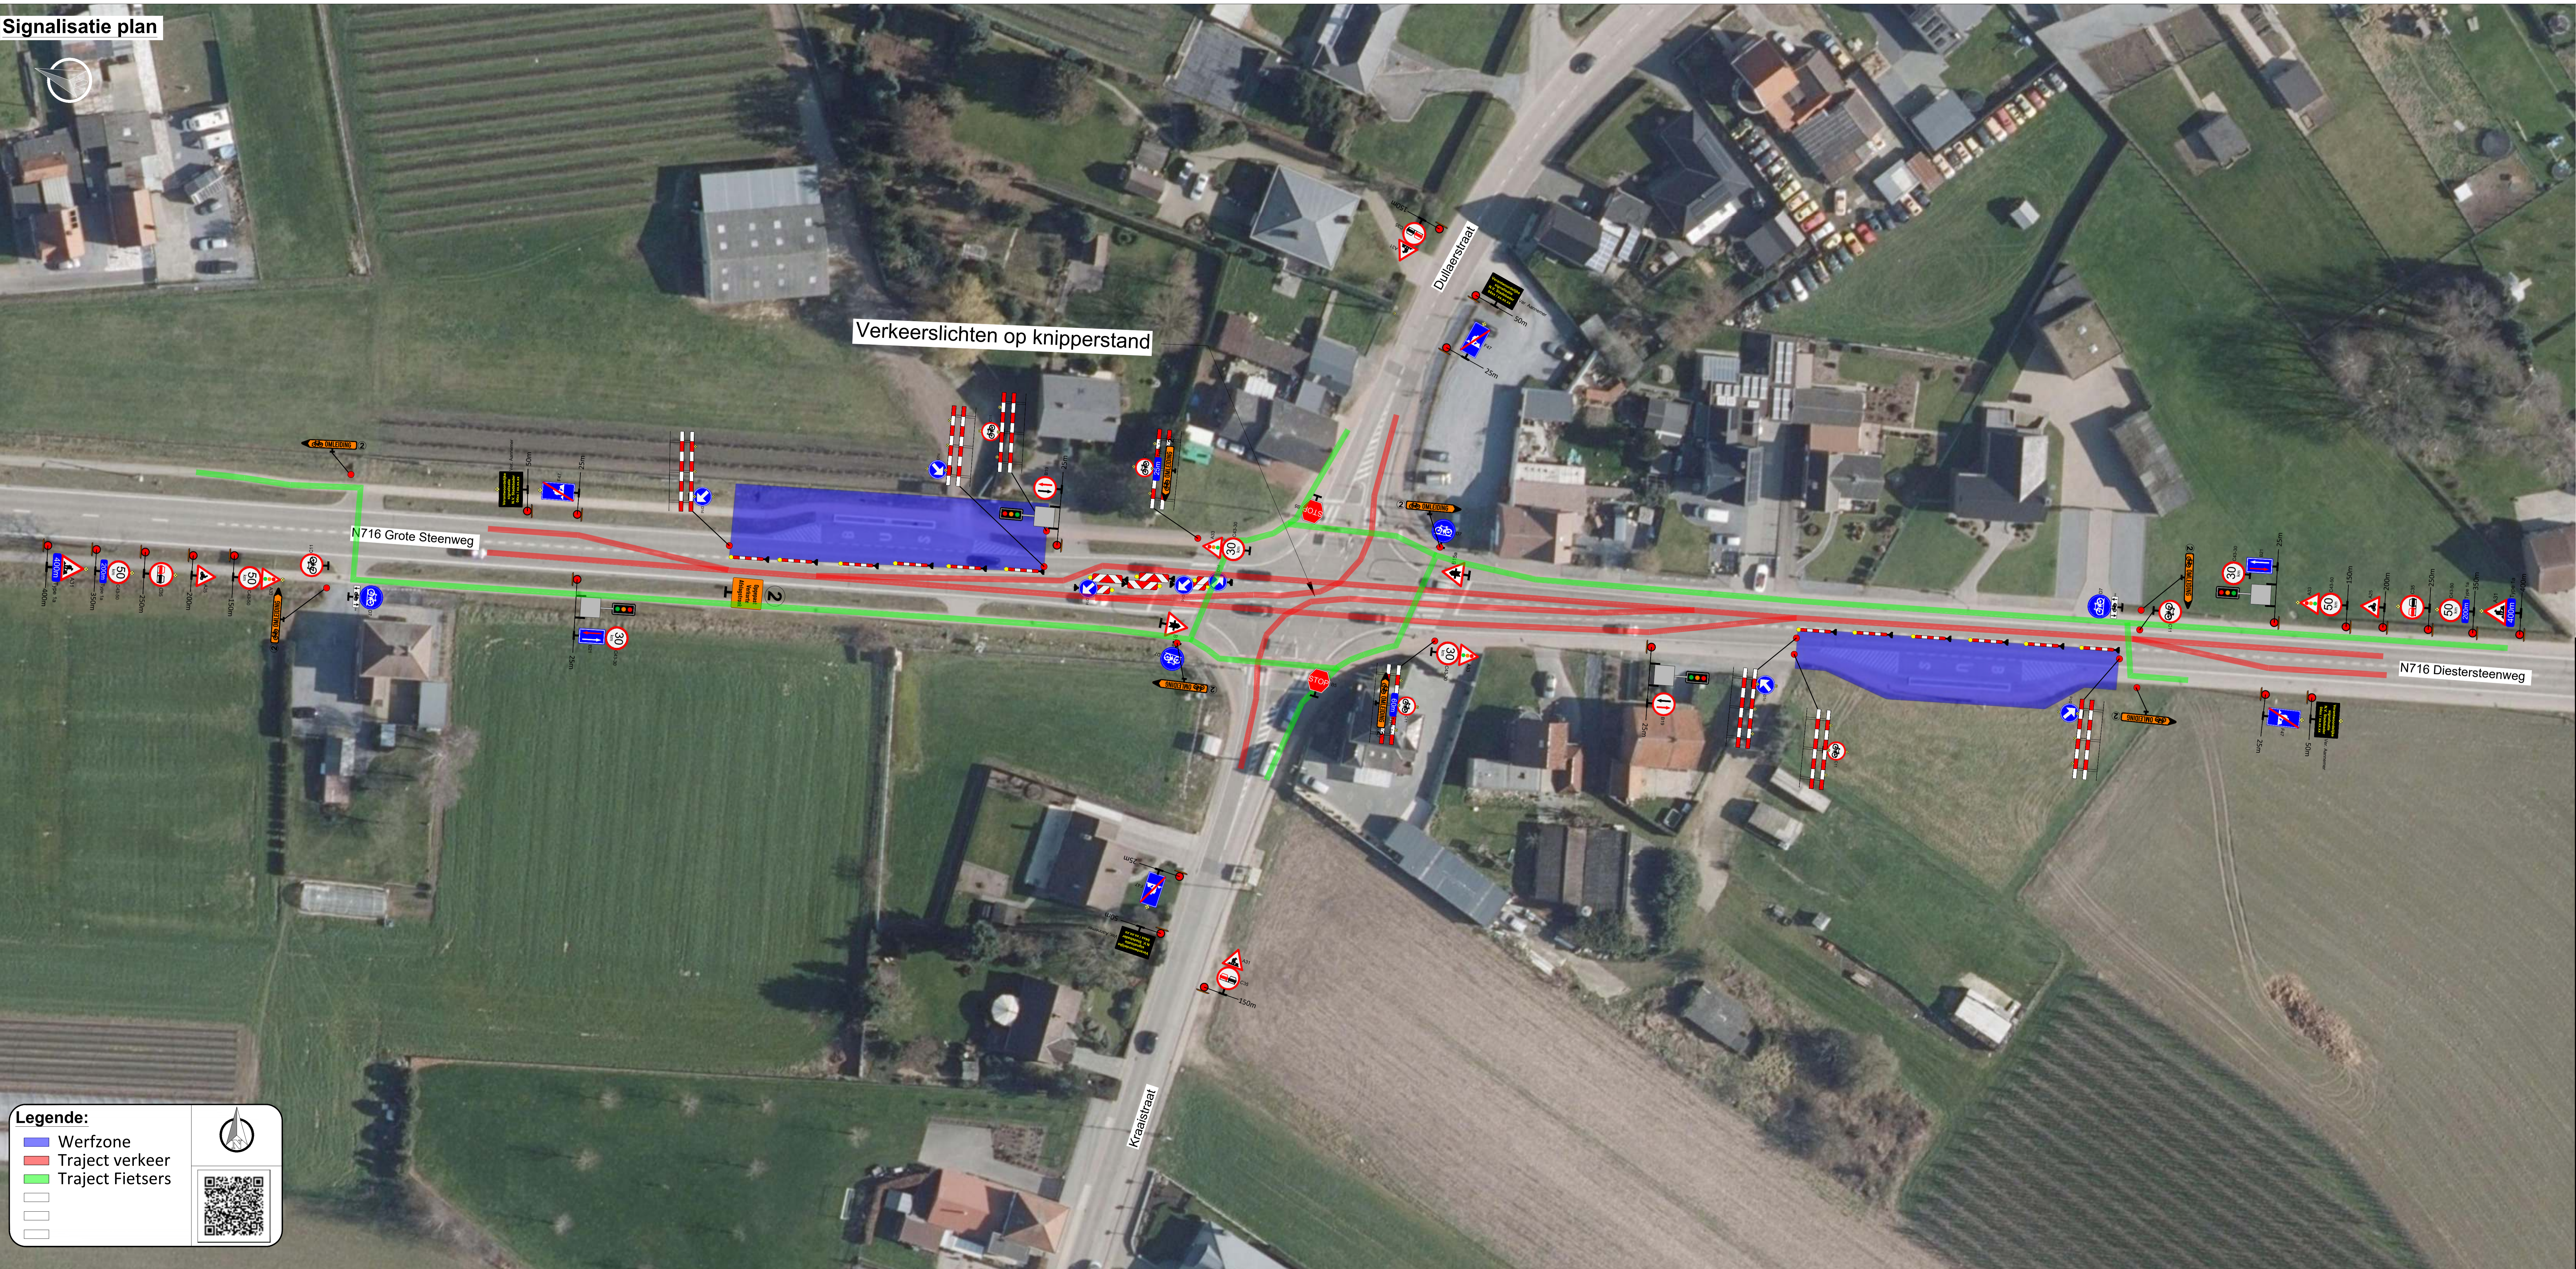

Legende:

- Werfzone
- Traject verkeer
- Traject Fietsers

Item	Count
A25	2
A31:A31 + 400m	2
A33	2
B15:B15a	2
B19	2
B21	2
B5	2
Barricade	8
C11:C11	6
C35:C35	2
C35:C35 + A31	2
C43:30	4
C43:50 + 200m	2
C43:50 + A33	2
D1:D1d	3
D1c	2
D1d	2
D7	4
F47	4
Klein bord 2	1
M4	2
OB type Ia	2
Pijl 2 - Links	4
Pijl 2 - Rechts	4
Verantwoordelijke aannemer	4
Verkeerslichten	4
Baken Recht (1m)	110
Baken Schuin (1m)	50



STADSBADER

DECKX

Stadsbader NV
 Signalisatiedienst - Tekembureau
 Kanaalstraat 1, 8530 Harelbeke
 Tel. 056 26 06 66
 e-mail: tekenbureau@stadsbader.com
 Website: www.stadsbader.com

Werfnummer:

Projectnummer: *DA21-1007-WR*
 Werfleider: Harmjan Swinnen
 Opgesteld door: Carl Reygaert

Bestandsnaam:
DA21-1007-WR_SIG24-0079_Geetbets-Grote-Steenweg_Indknl.Dwg

Limburg knelp. schoolroutes

Geetbets Grote Steenweg
 Vernieuwen van 2 Bushaltes

Signalisatieplan

ID:	Datum:	Wijziging omschrijving	TEK:
A	06/02/2024	Eerste uitgave	CR
B	09/02/2024	Aanpassen volgens opmerkingen	CR
C			
D			
E			
F			
G			
H			
I			

Werkorder nummer: SIG24-0079	Datum: 09-02-2024	Schaal: Variabel	Formaat: A1+ 1400x594mm
---------------------------------	----------------------	---------------------	----------------------------